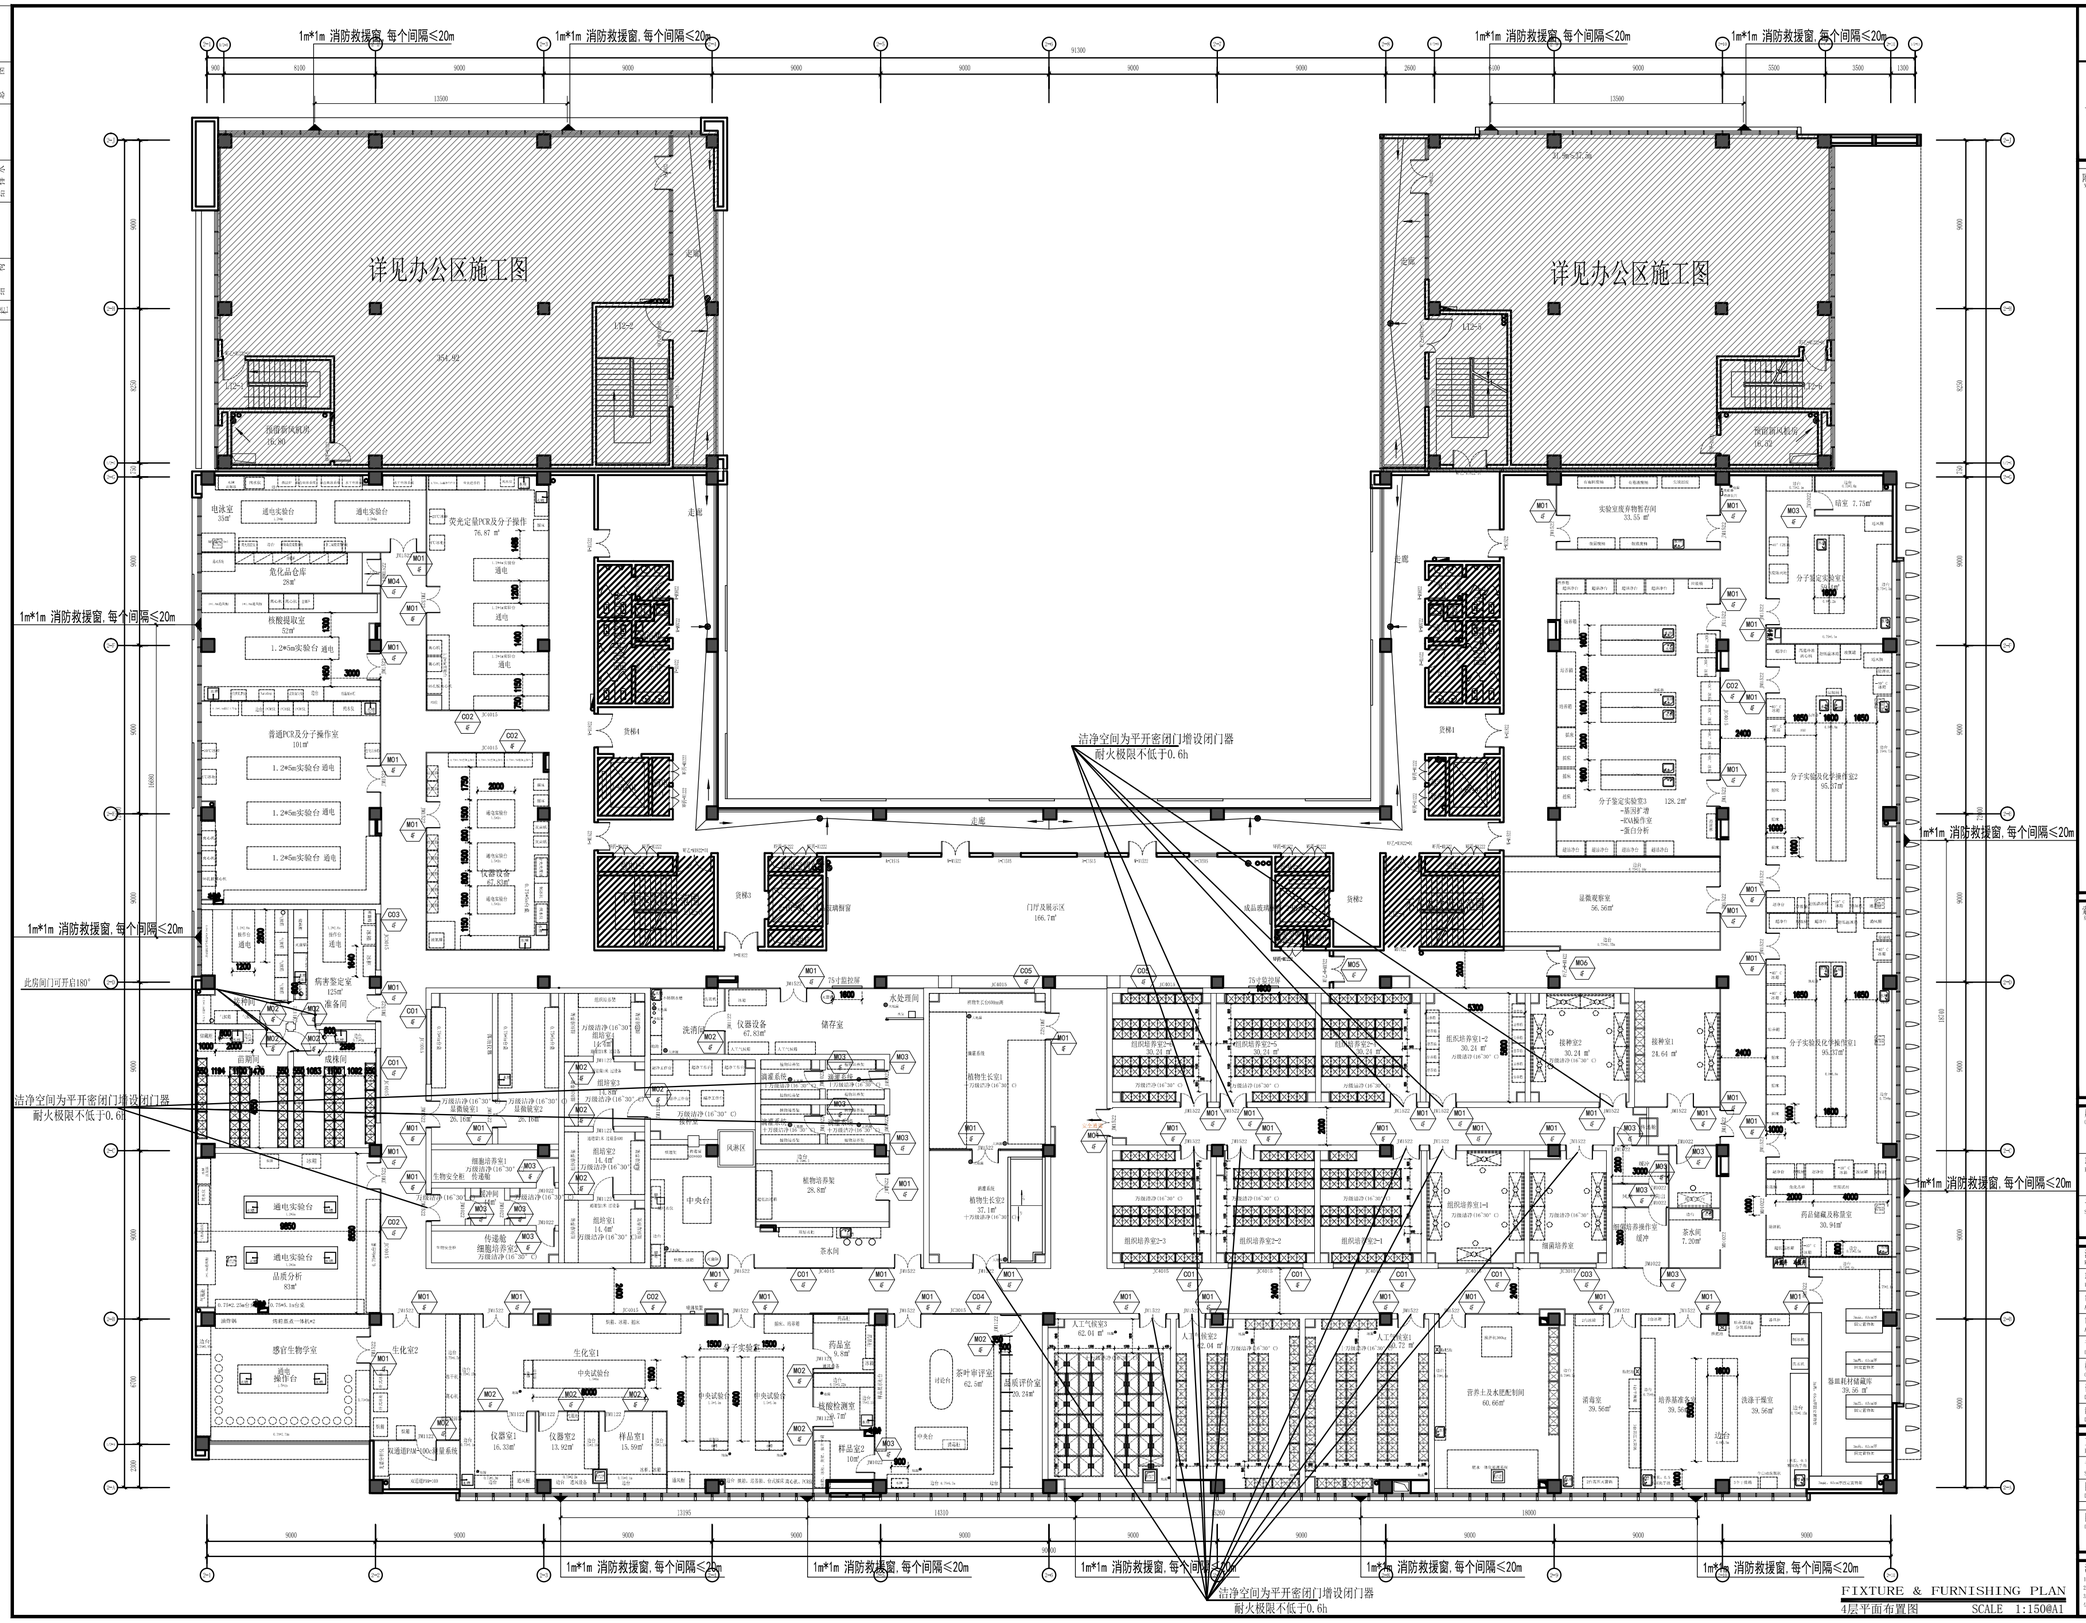

Shanghai PTArchitects 上柏

上柏联合工程设计（重庆）有限公司
Shanghai PTArchitects United Engineering Design(Chong Qing)Co., Ltd

工程设计证书号：甲级 A250001027

附注：
Notes

索引图
SUB PLAN

业主 CLIENT	重庆高新城市建设集团有限公司
项目名称 PROJECT TITLE	种质创制大科学中心项目二期工程
子项名称 SUB ITEM	1#2#楼

注册师 REGISTER	郭春胜	郭春胜
项目负责人 PROJECT MANAGER	郭春胜	郭春胜
审定 AUTHORIZED BY	李明操	李明操
审核 APPROVED BY	张芬	张芬
专业负责人 DEPT.CHIEF ENGIN	吴磊	吴磊
校审 CHECKED BY	吴磊	吴磊
设计 DESIGNED BY	游天萍	游天萍
制图 DRAW BY	游天萍	游天萍

工程号 PROJECT NO.	209009	阶段 STAGE	施工图
专业 SPECIALTY	建筑	日期 DATE	2022.08
图号 DRAWING NO.	4F-P-04	版本 EDITION NO.	第A版

图名 DRAWING TITLE: 4层平面布置图

注释:
1.本图上图纸或不明部分上柏设计（重庆）有限公司所有，未经本公司授权不得使用。
2.本图必须与其他设计专用图方能作为施工依据。
3.本图纸具体本为产权版本。
4.如图纸有图面无标注处，不得以比例度量。