

附注:
1. 本图与相关专业施工图配合使用。
2. 本图与相关专业施工图配合使用。
3. 本图与相关专业施工图配合使用。
4. 本图与相关专业施工图配合使用。


索引图
W10

重庆高新城建设集团有限公司
项目名称: 种质创新中心二期工程
子项名称: 1#2#楼

注册师: 郭春胜
项目负责人: 郭春胜
审核: 李明操
专业负责人: 吴磊
设计: 游天萍
制图: 游天萍

工程号: 209009
专业: 建筑
图号: 3F-04
图名: 3层平面布置图

日期: 2022.08
版本: 第1版

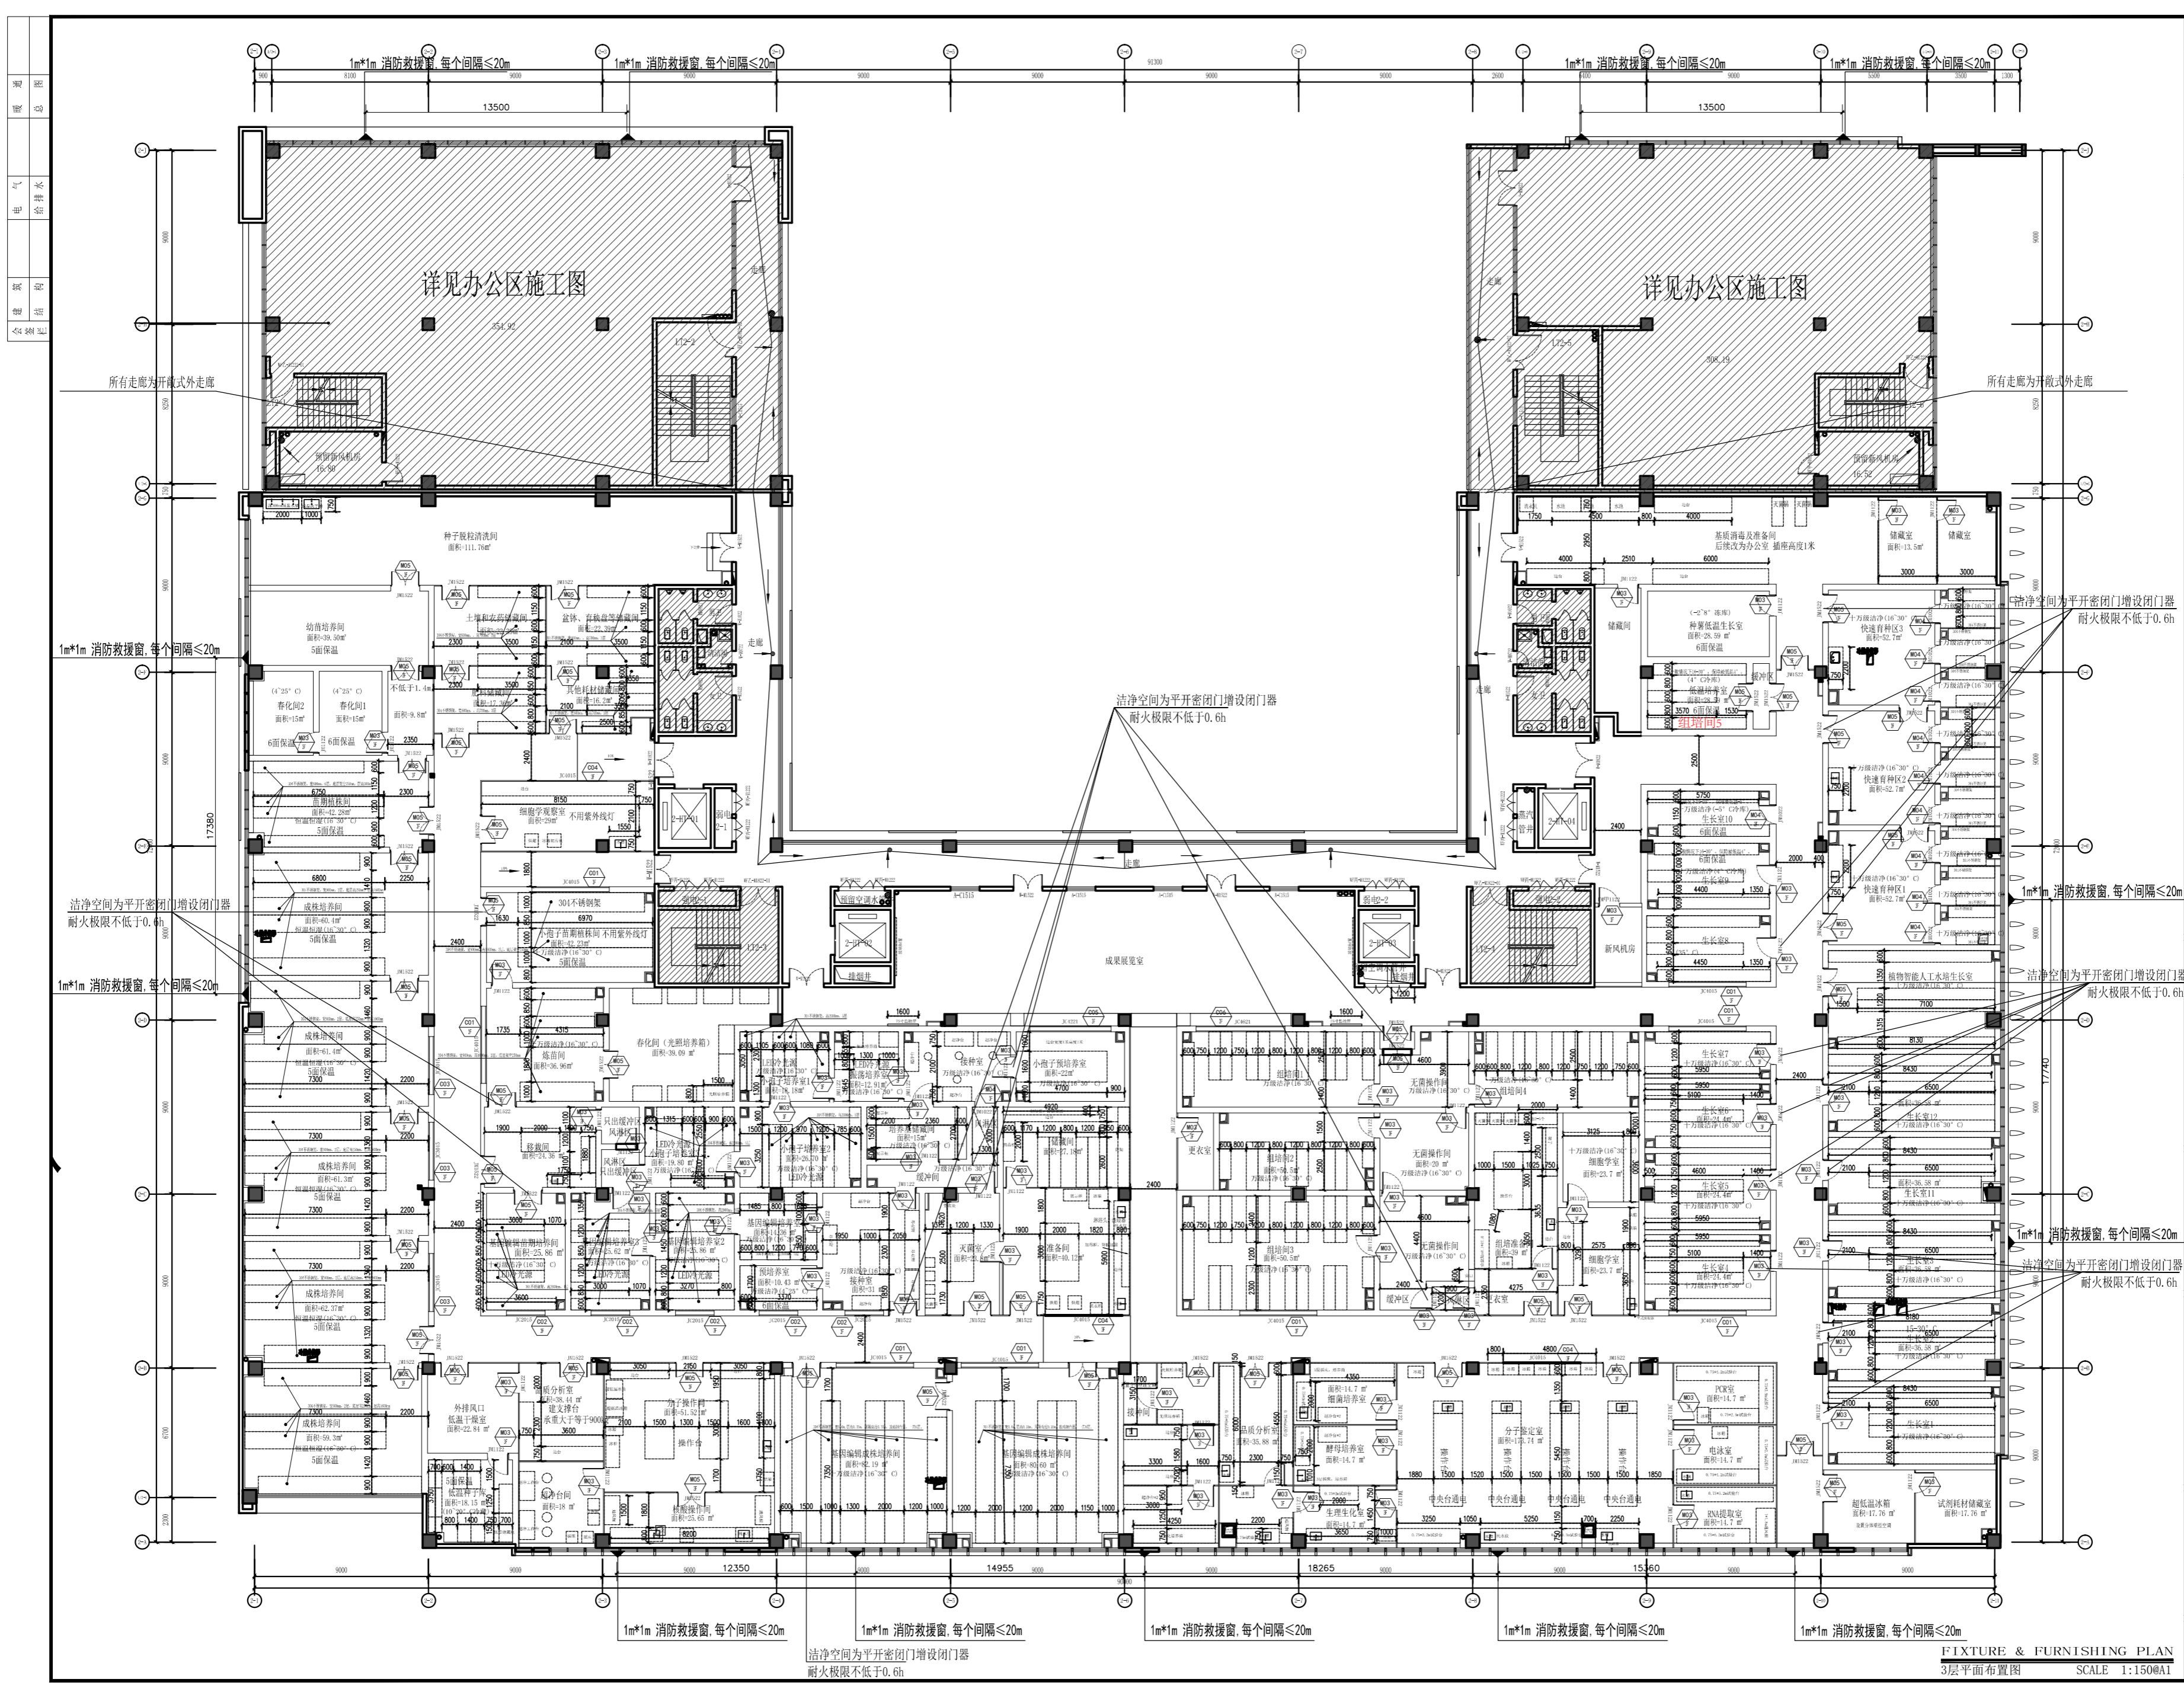

FIXTURE & FURNISHING PLAN
3层平面布置图
SCALE 1:150&A1